


SÜD

NORD

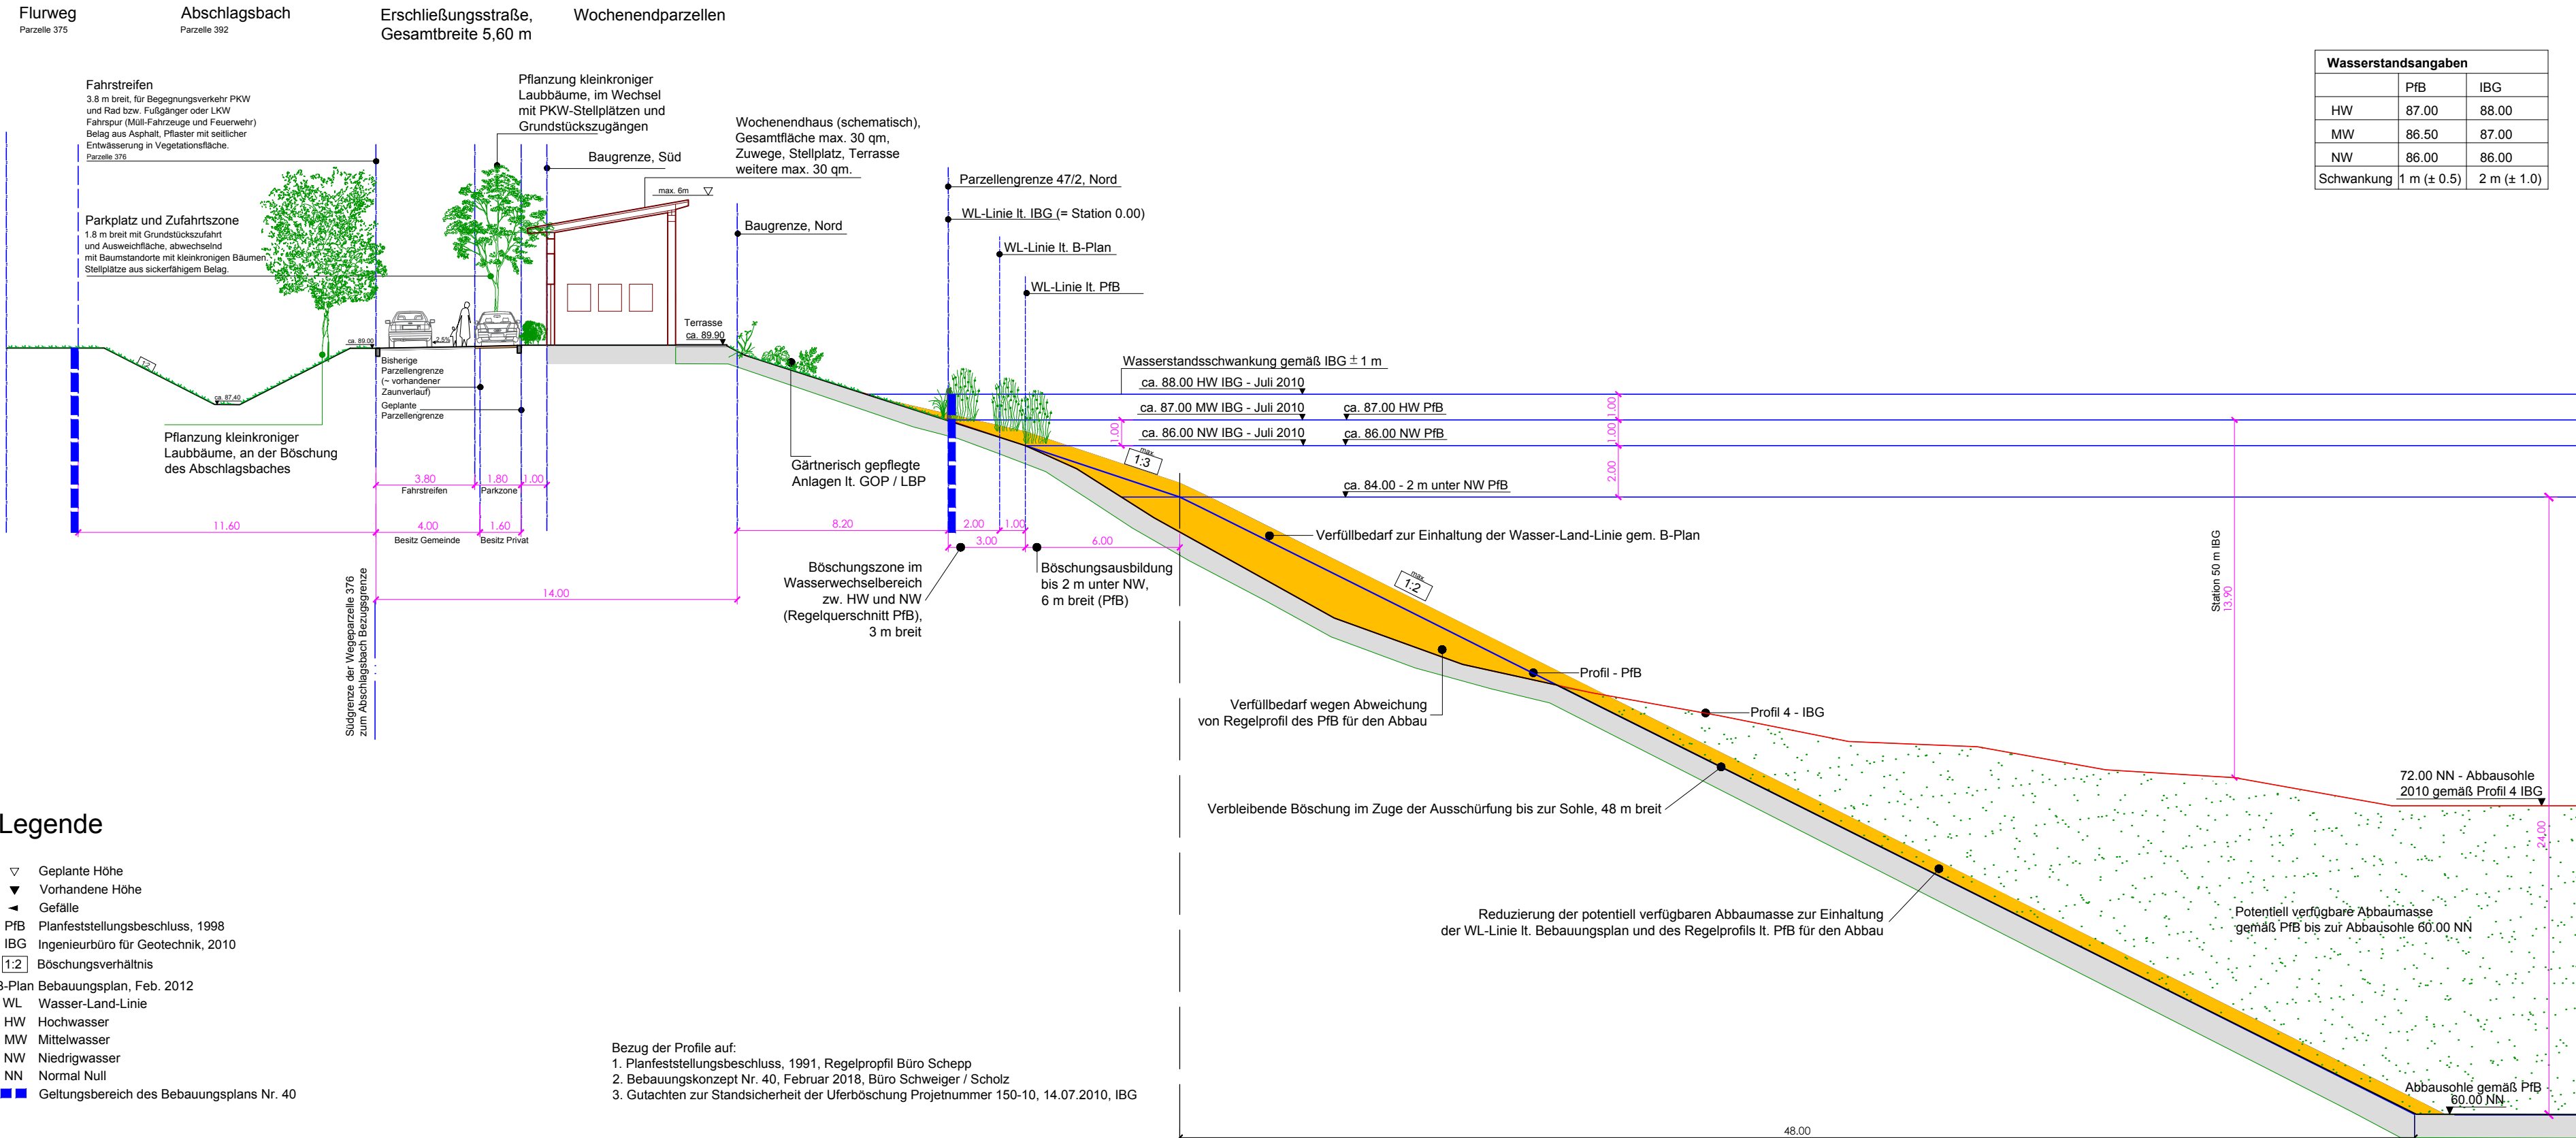

Legende

- ▽ Geplante Höhe
- ▼ Vorhandene Höhe
- ▲ Gefälle
- PfB Planfeststellungsbeschluss, 1998
- IBG Ingenieurbüro für Geotechnik, 2010
- 1:2 Böschungsverhältnis
- B-Plan Bebauungsplan, Feb. 2012
- WL Wasser-Land-Linie
- HW Hochwasser
- MW Mittelwasser
- NW Niedrigwasser
- NN Normal Null
- Geltungsbereich des Bebauungsplans Nr. 40

Bezug der Profile auf:  
 1. Planfeststellungsbeschluss, 1991, Regelprofil Büro Schepp  
 2. Bebauungskonzept Nr. 40, Februar 2018, Büro Schweiger / Scholz  
 3. Gutachten zur Standsicherheit der Uferböschung Projektnummer 150-10, 14.07.2010, IBG

Datum: 30.01.2019 Gezeichnet: SB/VE/SE

Maßstab: 1:200

BAULEITPLANVERFAHREN: "Südufer Westteil Riedsee Biblis" Landschaftsplanerischer Fachbeitrag (Grünordnungsplan)



Plan: 2019\_01\_30 Schnitt.dwg

Plangröße: 600x297

PLANINHALT: Schnitt zwischen Parzelle 47 und 47/3 bei Profil 4 (IBG)

BAUHERR: Eigentümergemeinschaft Riedsee - Südufer West vertreten durch Frau Edith Bergner und Herr J. Wetzel 68647 Biblis

Unterschrift: Rolf Schepp

Bearbeitet: Rolf Schepp

Schnitt zwischen Parzelle 47 und 47/3 bei Profil 4 (IBG)

Eigentümergemeinschaft Riedsee - Südufer West vertreten durch Frau Edith Bergner und Herr J. Wetzel 68647 Biblis